


HARGHAMN

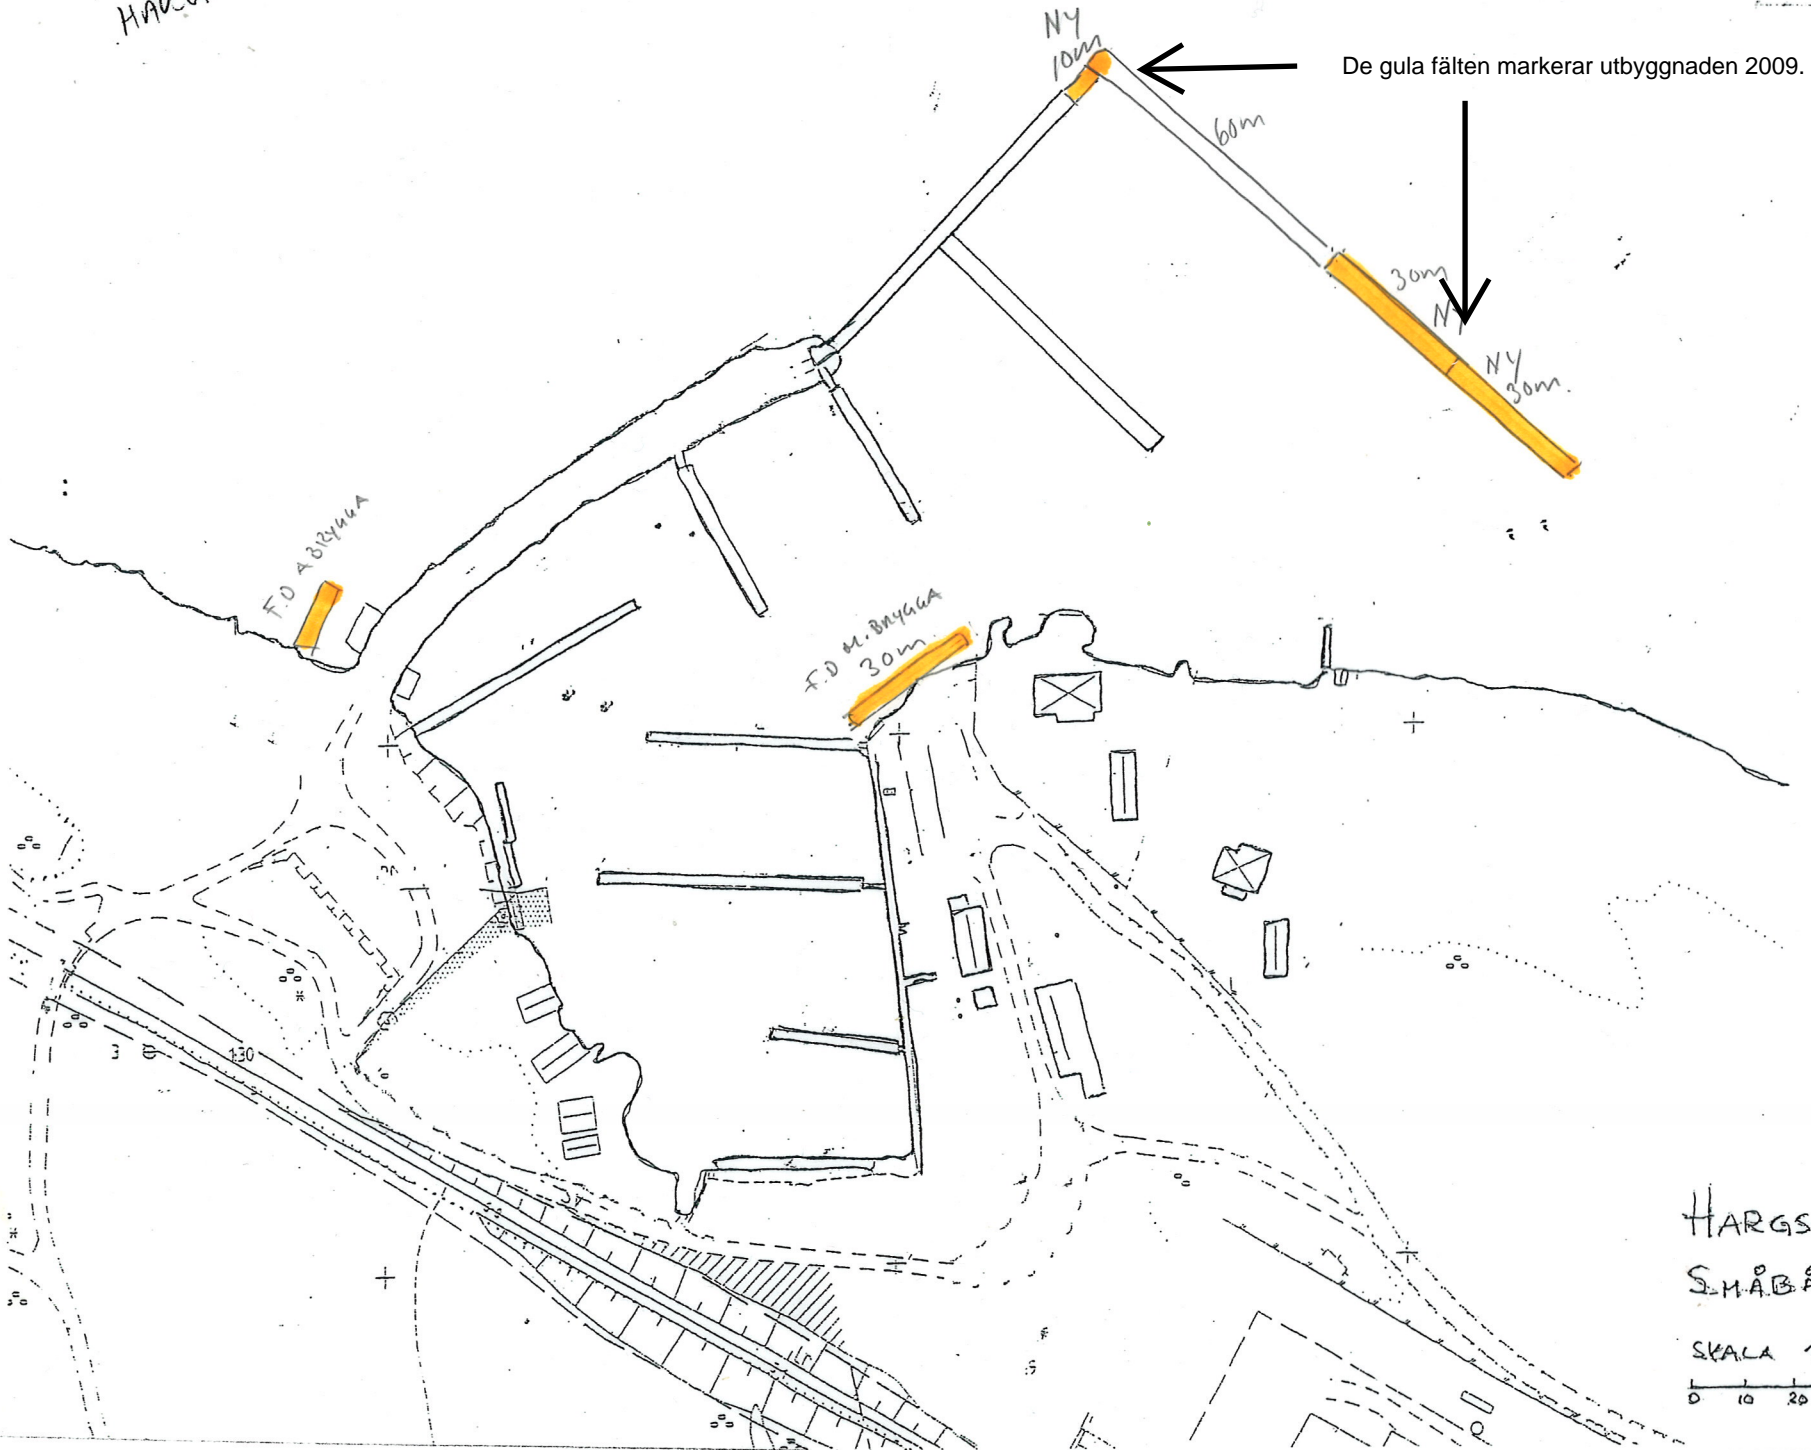

De gula fälten markerar utbyggnaden 2009.

HARGSHAMN
SJÖBÅTSHAMN

SKALA 1:1000
0 10 20 30 40 50m